04007090908040008

ΕΦΗΜΕΡΙΣ ΤΗΣ ΚΥΒΕΡΝΗΣΕΩΣ

ΤΗΣ ΕΛΛΗΝΙΚΗΣ ΔΗΜΟΚΡΑΤΙΑΣ

ΤΕΥΧΟΣ ΤΕΤΑΡΤΟ Αρ. Φύλλου 709

9 Αυγούστου 2004

ΑΠΟΦΑΣΕΙΣ

Αριθ. 7066

Έγκριση καθορισμού οριοθέτησης τμήματος χειμάρρου Κάτω Ξηροποτάμου (τμήμα Α΄) Δήμου Μεσσάτιδος Ν. Αχαΐας.

Ο ΓΕΝΙΚΟΣ ΓΡΑΜΜΑΤΕΑΣ ΠΕΡΙΦΕΡΕΙΑΣ
ΔΥΤΙΚΗΣ ΕΛΛΑΔΑΣ

Έχοντας υπόψη:

1. Το Ν.3200/1955 περί διοικητικής αποκέντρωσης, όπως τροποποιήθηκε και συμπληρώθηκε μεταγενέστερα.

2. Τις διατάξεις του Π.Δ. 39/1983 περί μεταβιβάσεως αρμοδιοτήτων του Υπουργού Δημ. Έργων στις Περιφερειακές Υπηρεσίες.

3. Τις διατάξεις του άρθρου 66 του Ν.1622/1986 «περί Τοπικής Αυτοδιοίκησης, Περιφερειακής Ανάπτυξης και δημοκρατικού προγραμματισμού» όπως αντικαταστάθηκε με τις διατάξεις της παρ. 5 του άρθρου 33 του Ν. 1832/1989.

4. Τις διατάξεις του Ν.2503/1997 «Διοίκηση, οργάνωση, στελέχωση της Περιφέρειας, ρύθμιση θεμάτων για την Τοπική Αυτοδιοίκηση και άλλες διατάξεις».

5. Την υπ' αριθμ. 33/1998 εγκύκλιο του ΥΠΕΧΩΔΕ «Αστυνόμευση ρεμάτων και συντήρηση αντιπλ/κών έργων».

6. Το Ν. 3010/2002 «Εναρμόνιση του Ν. 1650/1986 με τις οδηγίες 97/11 Ε.Ε. & 96/61 Ε.Ε. διαδικασία οριοθέτησης και ρυθμίσεις θεμάτων για τα υδατορέματα και άλλες διατάξεις».

7. Την υπ' αριθμ. 9622/2.9.2002 απόφαση του Γεν. Γραμματέα Περιφέρειας Δυτικής Ελλάδας «περί αναθέσεως μέρους των αρμοδιοτήτων Γεν. Γραμματέα στο Διευθυντή Δημοσίων Έργων».

8. Το από 22.4.2004 απόσπασμα από το πρακτικό με αριθμ. 5/2004 της συνεδρίασης του Δημοτικού Συμβουλίου του Δήμου Μεσσάτιδος Ν. Αχαΐας (αριθμ. απόφασης 64/2004), που αποφασίζει ομόφωνα για την οριοθέτηση τμήματος χειμάρρου Κάτω Ξηροποτάμου (τμήμα Α΄), όπως αυτή φαίνεται στις οριζοντιογραφίες - πινακίδες (με αρ. 4,5,6) και την Υδρογεωλογική και Υδραυλική μελέτη που συνέταξε το γραφείο μελετών Β. Χριστόπουλου - Α. Αλεβίζου - Η. Κέντρου Ε.Ε. και θεώρησε η Δ/νση Τεχνικών Υπηρεσιών της Νομαρχιακής Αυτ/σης Αχαΐας.

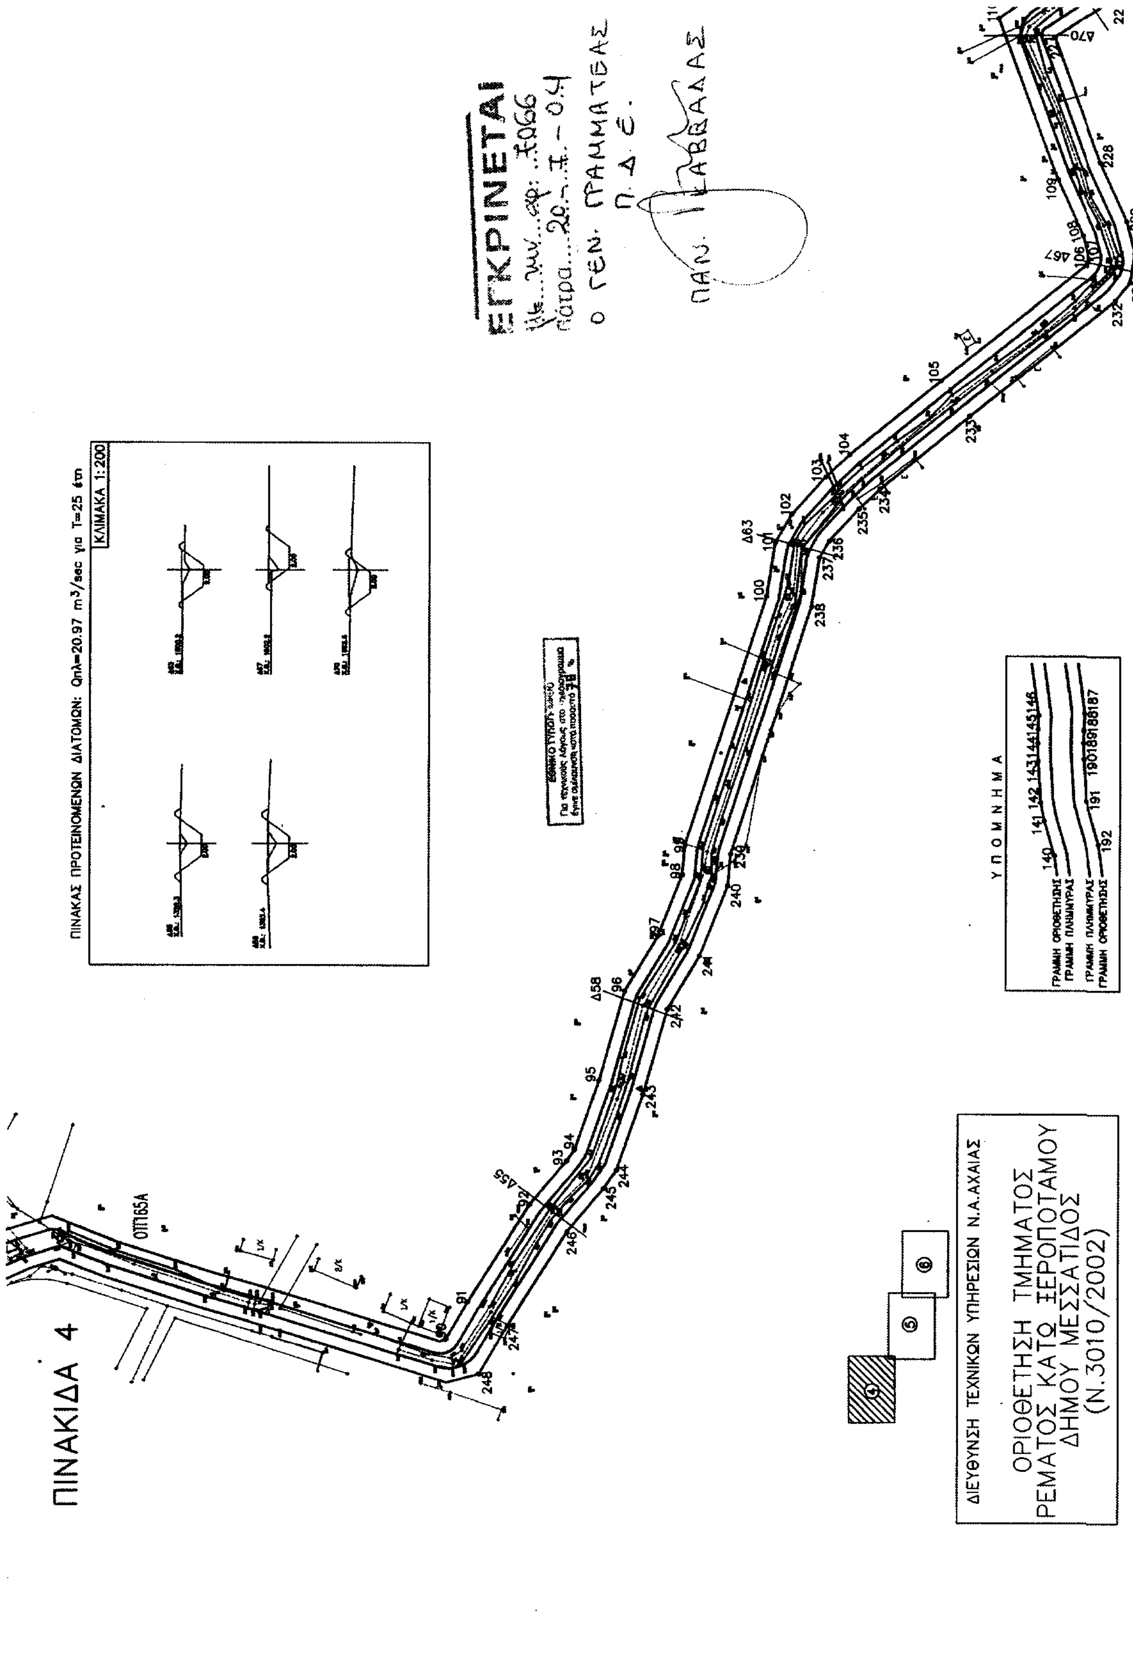
9. Το με αριθμ. πρωτ. Η.5445/1.7.2004 έγγραφο της Δ.Τ.Υ.Ν. Αχαΐας με το οποίο μας διαβίβασε Τεχνική Έκθεση Υδρογεωλογικής και Υδραυλικής μελέτης και Οριζοντιογραφίες - πινακίδες (με αρ. 4, 5, 6) στις οποίες σημειώνονται με αύξοντα αριθμό από το 90 έως το 248, οι οριογραμμές καθορισμού της οριοθέτησης τμήματος του χειμάρρου Κάτω Ξηροποτάμου (τμήμα Α΄) Δ. Μεσσάτιδος Νομού Αχαΐας, όπως τα παραπάνω ελέγχθηκαν και θεωρήθηκαν από την υπόψη Υπηρεσία (ΔΤΥΝ. Αχαΐας), αποφασίζουμε:

Εγκρίνουμε τον καθορισμό των οριογραμμών του τμήματος χειμάρρου Κάτω Ξηροποτάμου (τμήμα Α΄) Δ. Μεσσάτιδος Νομού Αχαΐας που φαίνονται στις Οριζοντιογραφίες - πινακίδες (με αρ. 4,5,6) με μπλε και κόκκινη γραμμή και σημειώνονται με αύξοντα αριθμό από το 90 έως το 248, όπως αυτές καθορίστηκαν από την Υδρογεωλογική και Υδραυλική μελέτη που συντάχθηκε από το γραφείο μελετών Β. Χριστόπουλου - Α. Αλεβίζου - Η. Κέντρου Ε.Ε. και ελέγχθηκαν και θεωρήθηκαν από την Δ.Τ.Υ. Νομού Αχαΐας.

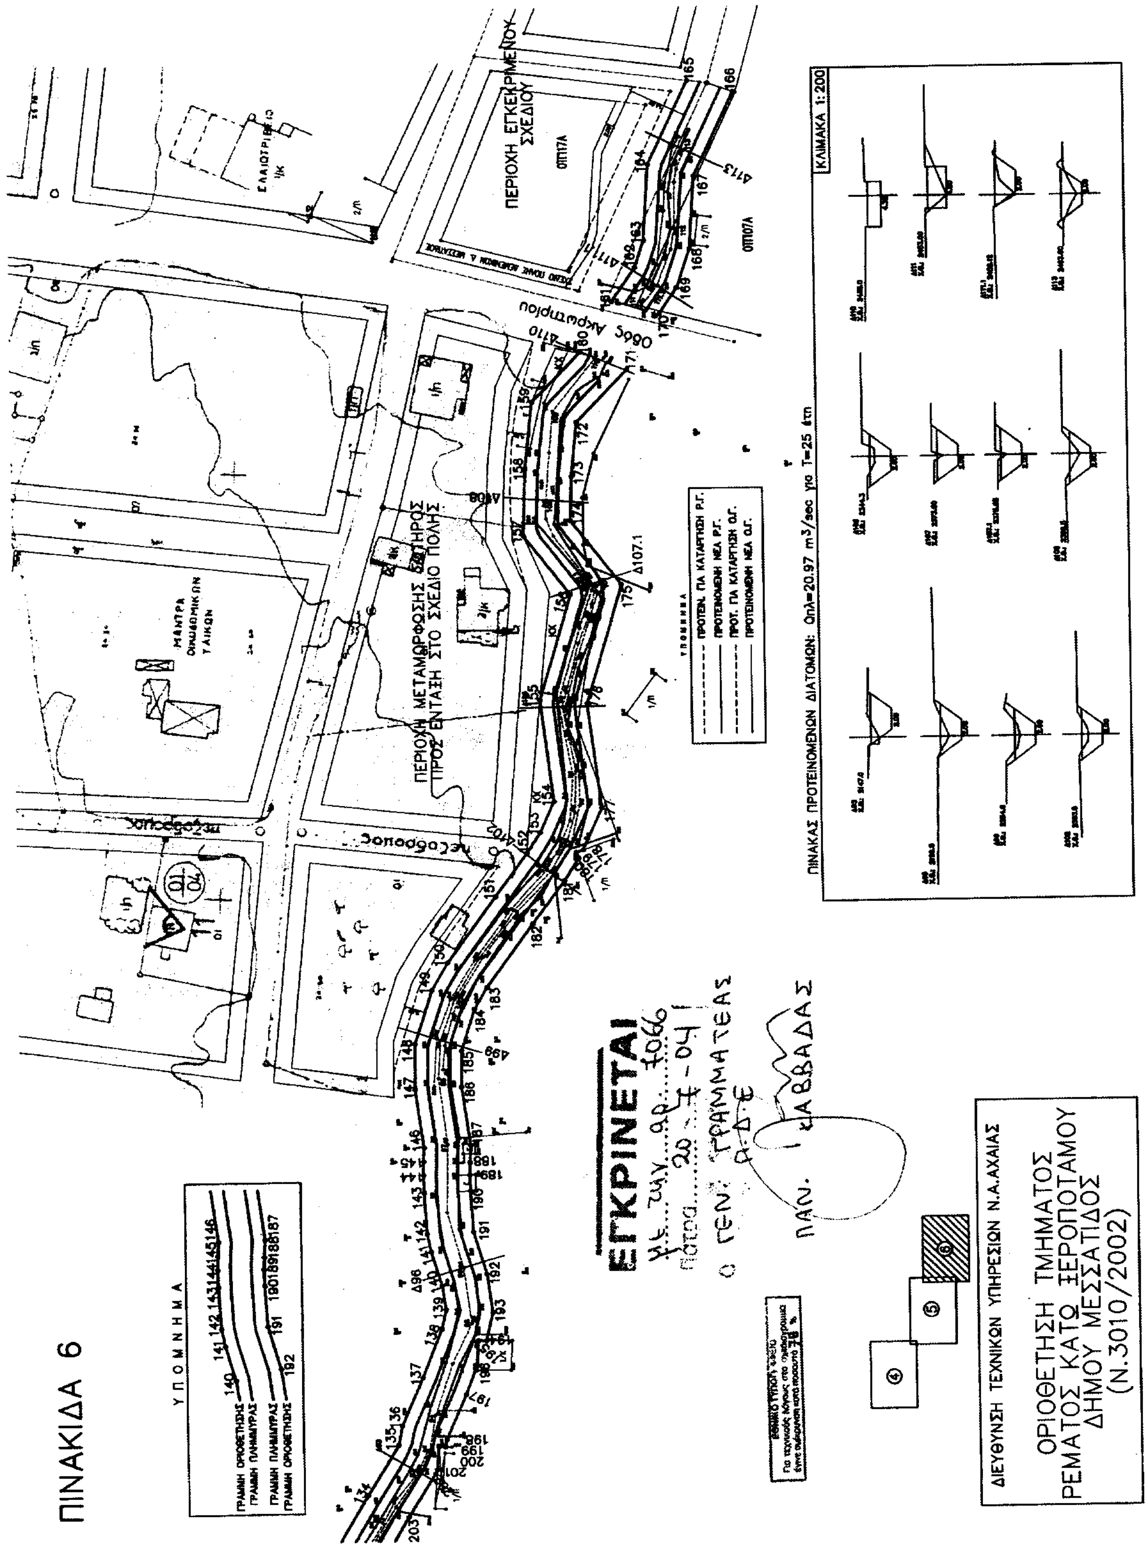
Η απόφαση αυτή να δημοσιευθεί στην Εφημερίδα της Κυβερνήσεως.

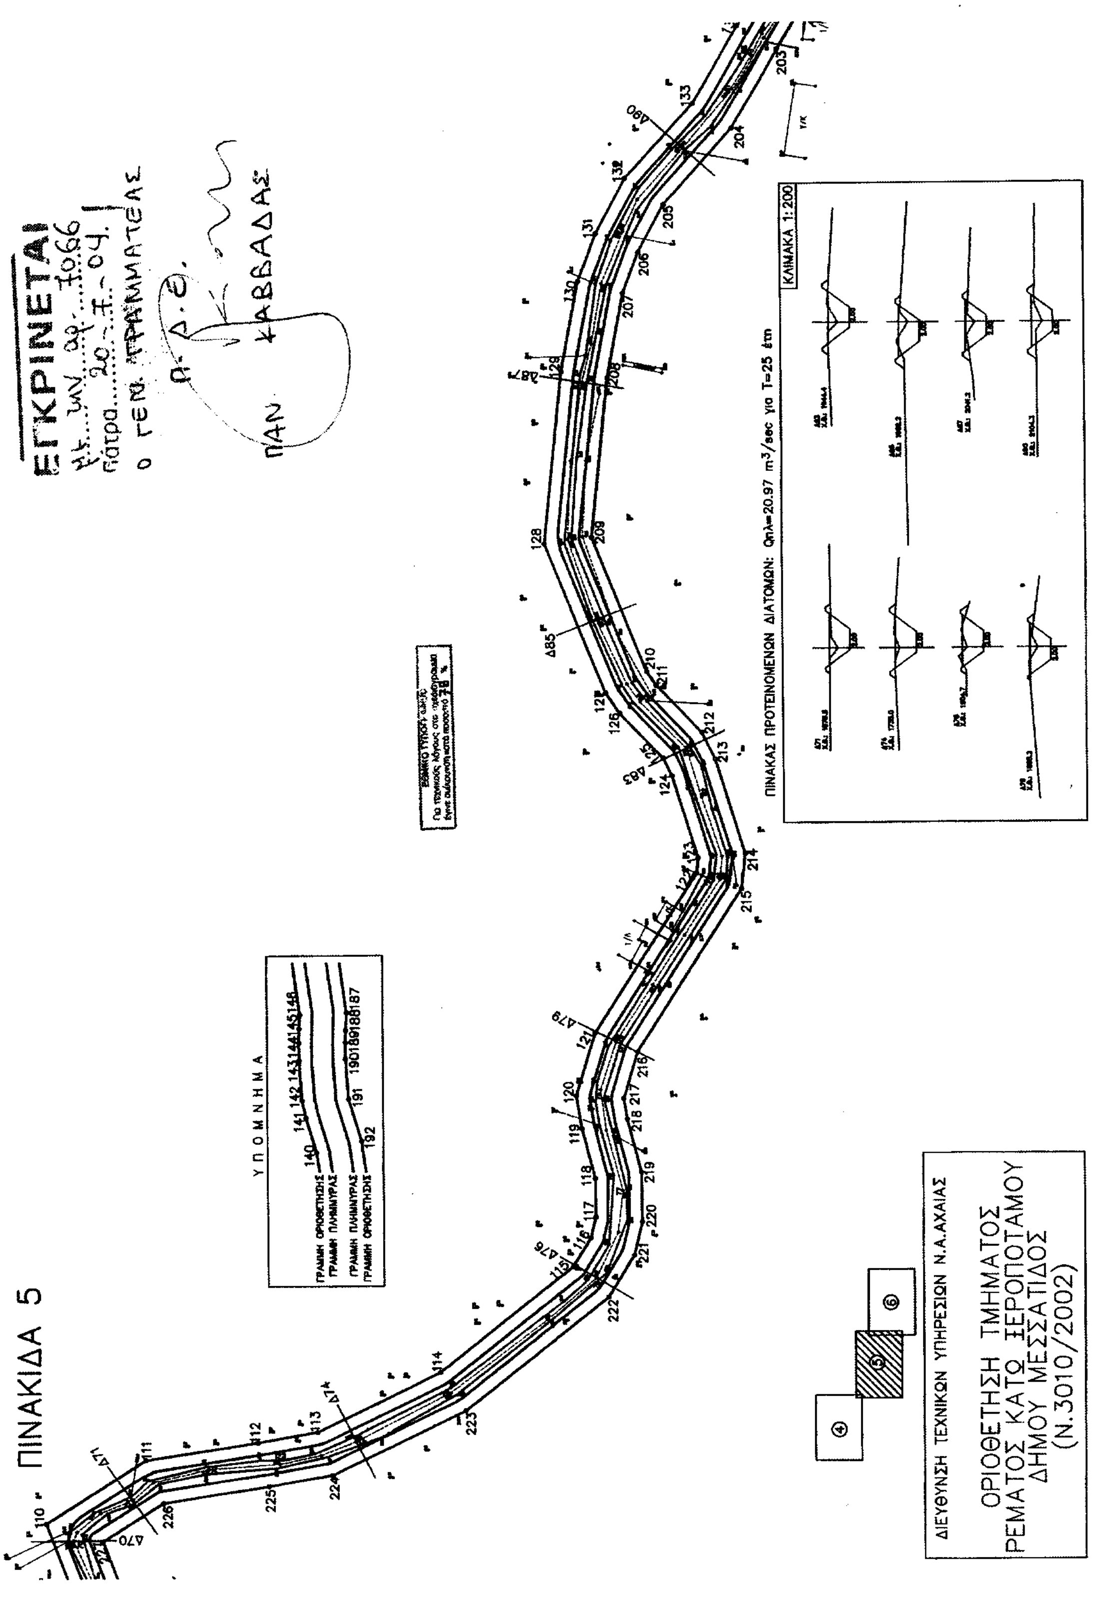
Πάτρα, 20 Ιουλίου 2004

Ο Γενικός Γραμματέας Περιφέρειας
ΠΑΝΑΓΙΩΤΗΣ ΚΑΒΒΑΔΑΣ


ΠΙΝΑΚΙΔΑ 4
ΕΓΚΡΙΝΕΤΑΙ
Ο ΓΕΝ. ΓΡΑΜΜΑΤΕΑΣ Π.Δ.Ε.
ΠΙΝΑΚΑΣ ΠΡΟΤΕΙΝΟΜΕΝΩΝ ΔΙΑΤΟΜΩΝ: Qπλ=20.97 m3/sec για T=25 έτη
ΚΛΙΜΑΚΑ 1:200
Υ Π Ο Μ Ν Η Μ Α
ΓΡΑΜΜΗ ΟΡΙΟΘΕΤΗΣΗΣ
ΓΡΑΜΜΗ ΠΛΗΜΜΥΡΑΣ
ΓΡΑΜΜΗ ΠΛΗΜΜΥΡΑΣ
ΓΡΑΜΜΗ ΟΡΙΟΘΕΤΗΣΗΣ
ΔΙΕΥΘΥΝΣΗ ΤΕΧΝΙΚΩΝ ΥΠΗΡΕΣΙΩΝ Ν.Α.ΑΧΑΙΑΣ
ΟΡΙΟΘΕΤΗΣΗ ΤΜΗΜΑΤΟΣ
ΡΕΜΑΤΟΣ ΚΑΤΩ ΞΕΡΟΠΟΤΑΜΟΥ
ΔΗΜΟΥ ΜΕΣΣΑΤΙΔΟΣ
(Ν.3010/2002)

ΠΙΝΑΚΙΔΑ 6


ΥΠΟΜΝΗΜΑ
ΓΡΑΜΜΗ ΟΡΙΟΘΕΤΗΣΗΣ
ΓΡΑΜΜΗ ΠΛΗΜΜΥΡΑΣ
ΓΡΑΜΜΗ ΠΛΗΜΜΥΡΑΣ
ΓΡΑΜΜΗ ΟΡΙΟΘΕΤΗΣΗΣ
ΜΑΝΤΡΑ ΟΙΚΟΔΟΜΙΚΩΝ ΥΛΙΚΩΝ
ΠΕΡΙΟΧΗ ΜΕΤΑΜΟΡΦΩΣΗΣ ΠΡΟΣ ΕΝΤΑΞΗ ΣΤΟ ΣΧΕΔΙΟ ΠΟΛΗΣ
ΠΕΡΙΟΧΗ ΕΓΚΕΚΡΙΜΕΝΟΥ ΣΧΕΔΙΟΥ
ΠΙΝΑΚΑΣ ΠΡΟΤΕΙΝΟΜΕΝΩΝ ΔΙΑΤΟΜΩΝ: Qπλ=20.97 m3/sec για T=25 έτη
ΚΛΙΜΑΚΑ 1:200
ΕΓΚΡΙΝΕΤΑΙ
ΔΙΕΥΘΥΝΣΗ ΤΕΧΝΙΚΩΝ ΥΠΗΡΕΣΙΩΝ Ν.Α.ΑΧΑΙΑΣ
ΟΡΙΟΘΕΤΗΣΗ ΤΜΗΜΑΤΟΣ
ΡΕΜΑΤΟΣ ΚΑΤΩ ΞΕΡΟΠΟΤΑΜΟΥ
ΔΗΜΟΥ ΜΕΣΣΑΤΙΔΟΣ
(Ν.3010/2002)


ΠΙΝΑΚΙΔΑ 5
ΕΓΚΡΙΝΕΤΑΙ
ΥΠΟΜΝΗΜΑ
ΓΡΑΜΜΗ ΟΡΙΟΘΕΤΗΣΗΣ
ΓΡΑΜΜΗ ΠΛΗΜΜΥΡΑΣ
ΓΡΑΜΜΗ ΠΛΗΜΜΥΡΑΣ
ΓΡΑΜΜΗ ΟΡΙΟΘΕΤΗΣΗΣ
ΠΙΝΑΚΑΣ ΠΡΟΤΕΙΝΟΜΕΝΩΝ ΔΙΑΤΟΜΩΝ: Qπλ=20.97 m3/sec για T=25 έτη
ΚΛΙΜΑΚΑ 1:200
ΔΙΕΥΘΥΝΣΗ ΤΕΧΝΙΚΩΝ ΥΠΗΡΕΣΙΩΝ Ν.Α.ΑΧΑΙΑΣ
ΟΡΙΟΘΕΤΗΣΗ ΤΜΗΜΑΤΟΣ
ΡΕΜΑΤΟΣ ΚΑΤΩ ΞΕΡΟΠΟΤΑΜΟΥ
ΔΗΜΟΥ ΜΕΣΣΑΤΙΔΟΣ
(Ν.3010/2002)

ΣΥΝΤΕΤΑΓΜΕΝΕΣ ΚΟΡΥΦΩΝ ΟΡΙΟΘΕΤΗΣΗΣ ΚΑΤΩ ΞΕΡΟΠΟΤΑΜΟΥ

ΣΗΜΕΙΟ	X	Y
90	300403.02	4230403.85
91	300412.01	4230398.67
92	300435.58	4230384.05
93	300446.11	4230375.30
94	300448.87	4230373.43
95	300465.45	4230367.70
96	300486.90	4230361.64
97	300500.16	4230353.76
98	300514.87	4230347.96
99	300521.99	4230347.30
100	300581.72	4230328.03
101	300594.69	4230325.94
102	300601.46	4230322.08
103	300610.47	4230313.91
104	300615.87	4230308.23
105	300633.62	4230286.53
106	300661.61	4230251.66
107	300663.13	4230251.13
108	300668.55	4230252.51
109	300682.27	4230258.69
110	300721.02	4230272.95
111	300736.40	4230249.29
112	300740.58	4230222.85
113	300743.10	4230208.72
114	300757.59	4230179.52
115	300782.79	4230147.99
116	300789.82	4230143.73
117	300794.83	4230142.55
118	300804.20	4230142.65
119	300816.22	4230145.70
120	300824.23	4230146.97
121	300839.61	4230142.46
122	300877.78	4230118.05
123	300881.47	4230117.62
124	300901.37	4230123.70
125	300905.66	4230125.74
126	300916.66	4230136.01
127	300921.71	4230139.35
128	300957.77	4230153.60
129	300999.28	4230149.29
130	301021.03	4230145.18
131	301032.52	4230140.93
132	301045.78	4230133.81
133	301063.73	4230117.66
134	301082.33	4230106.88
135	301094.29	4230099.60
136	301098.96	4230098.66
137	301110.42	4230093.56
138	301122.10	4230088.99
139	301126.74	4230087.92
140	301132.51	4230088.75
141	301140.84	4230091.22
142	301145.08	4230092.11
143	301155.07	4230092.70
144	301159.29	4230092.79
145	301162.72	4230092.72
146	301166.06	4230092.54
147	301180.35	4230094.47
148	301191.35	4230094.38
149	301204.20	4230090.22
150	301210.79	4230086.30
151	301226.47	4230074.78
152	301236.65	4230067.17
153	301241.74	4230063.87
154	301249.18	4230060.48
155	301273.99	4230063.48
156	301299.37	4230055.92
157	301313.62	4230066.82
158	301329.76	4230066.19
159	301345.78	4230064.41
160	301357.70	4230052.83
161	301369.73	4230045.15
162	301377.86	4230039.54
163	301384.35	4230037.38
164	301402.66	4230036.12
165	301422.80	4230026.55
166	301419.98	4230015.71
167	301399.78	4230025.29
168	301382.20	4230026.51
169	301372.91	4230029.60

ΣΗΜΕΙΟ	X	Y
170	301366.67	4230033.89
171	301353.32	4230041.74
172	301340.82	4230053.90
173	301327.69	4230055.27
174	301317.15	4230055.67
175	301301.60	4230043.77
176	301273.00	4230052.29
177	301247.50	4230049.16
178	301237.48	4230053.73
179	301236.91	4230055.36
180	301235.43	4230054.85
181	301230.16	4230058.27
182	301219.92	4230065.94
183	301204.71	4230077.11
184	301199.63	4230080.13
185	301189.57	4230083.40
186	301180.83	4230083.47
187	301166.51	4230081.50
188	301162.35	4230081.72
189	301159.34	4230081.79
190	301155.42	4230081.71
191	301145.46	4230081.12
192	301135.22	4230078.08
193	301125.99	4230076.80
194	301119.13	4230078.39
195	301119.15	4230080.35
196	301113.14	4230080.68
197	301106.17	4230083.41
198	301095.60	4230088.12
199	301093.82	4230088.47
200	301093.94	4230090.08
201	301088.36	4230090.49
202	301087.31	4230090.97
203	301076.71	4230097.42
204	301057.71	4230108.43
205	301039.45	4230124.72
206	301027.98	4230130.88
207	301018.08	4230134.55
208	300997.69	4230138.39
209	300959.31	4230142.38
210	300926.82	4230129.54
211	300923.49	4230127.34
212	300911.93	4230116.54
213	300905.36	4230113.42
214	300882.49	4230106.43
215	300873.99	4230107.41
216	300835.01	4230132.35
217	300823.51	4230135.72
218	300818.44	4230134.91
219	300805.62	4230131.67
220	300793.61	4230131.54
221	300785.61	4230133.42
222	300775.42	4230139.60
223	300748.26	4230173.57
224	300732.54	4230205.24
225	300729.87	4230220.25
226	300725.92	4230245.23
227	300716.60	4230259.57
228	300686.41	4230248.49
229	300672.19	4230242.09
230	300664.51	4230240.13
231	300657.53	4230241.19
232	300653.07	4230244.73
233	300625.07	4230279.60
234	300607.61	4230300.95
235	300602.78	4230306.04
236	300594.96	4230313.12
237	300590.97	4230315.40
238	300579.14	4230317.31
239	300519.77	4230336.46
240	300512.29	4230337.16
241	300495.30	4230343.85
242	300482.51	4230351.45
243	300462.16	4230357.20
244	300443.90	4230363.51
245	300439.49	4230366.50
246	300429.13	4230375.10
247	300406.36	4230389.23
248	300394.63	4230396.00

ΕΓΚΡΙΝΕΤΑΙ
με την αρ. 7066
πράξη 20-7-04
Ο ΓΕΝ. ΓΡΑΜΜΑΤΕΑΣ
Π.Δ.Ε
ΠΑΝ. ΚΑΒΒΑΔΑΣ

ΑΠΟ ΤΟ ΕΘΝΙΚΟ ΤΥΠΟΓΡΑΦΕΙΟ